

무대조명회로 구성도
 SCALE A1 : 1/80
 A3 : 1/160




• total stage equipment
 • manufacture & installation
 인천시 부평구 청천동 426-3
 (주) 하운 아텍
 TEL : (032)506-8111
 FAX : (032)506-8115

PROJECT NAME

창명문화예술회관
 무대조명장치

NOTE

APPROVED BY :
 CHECKED BY :
 DRAWING BY :
 DRAWING NAME
 무대조명회로 구성도
 F/N :
 SCALE : 1 / 80
 DATE : 2012. 06
 DRAWING NO :
 SHEET NO :

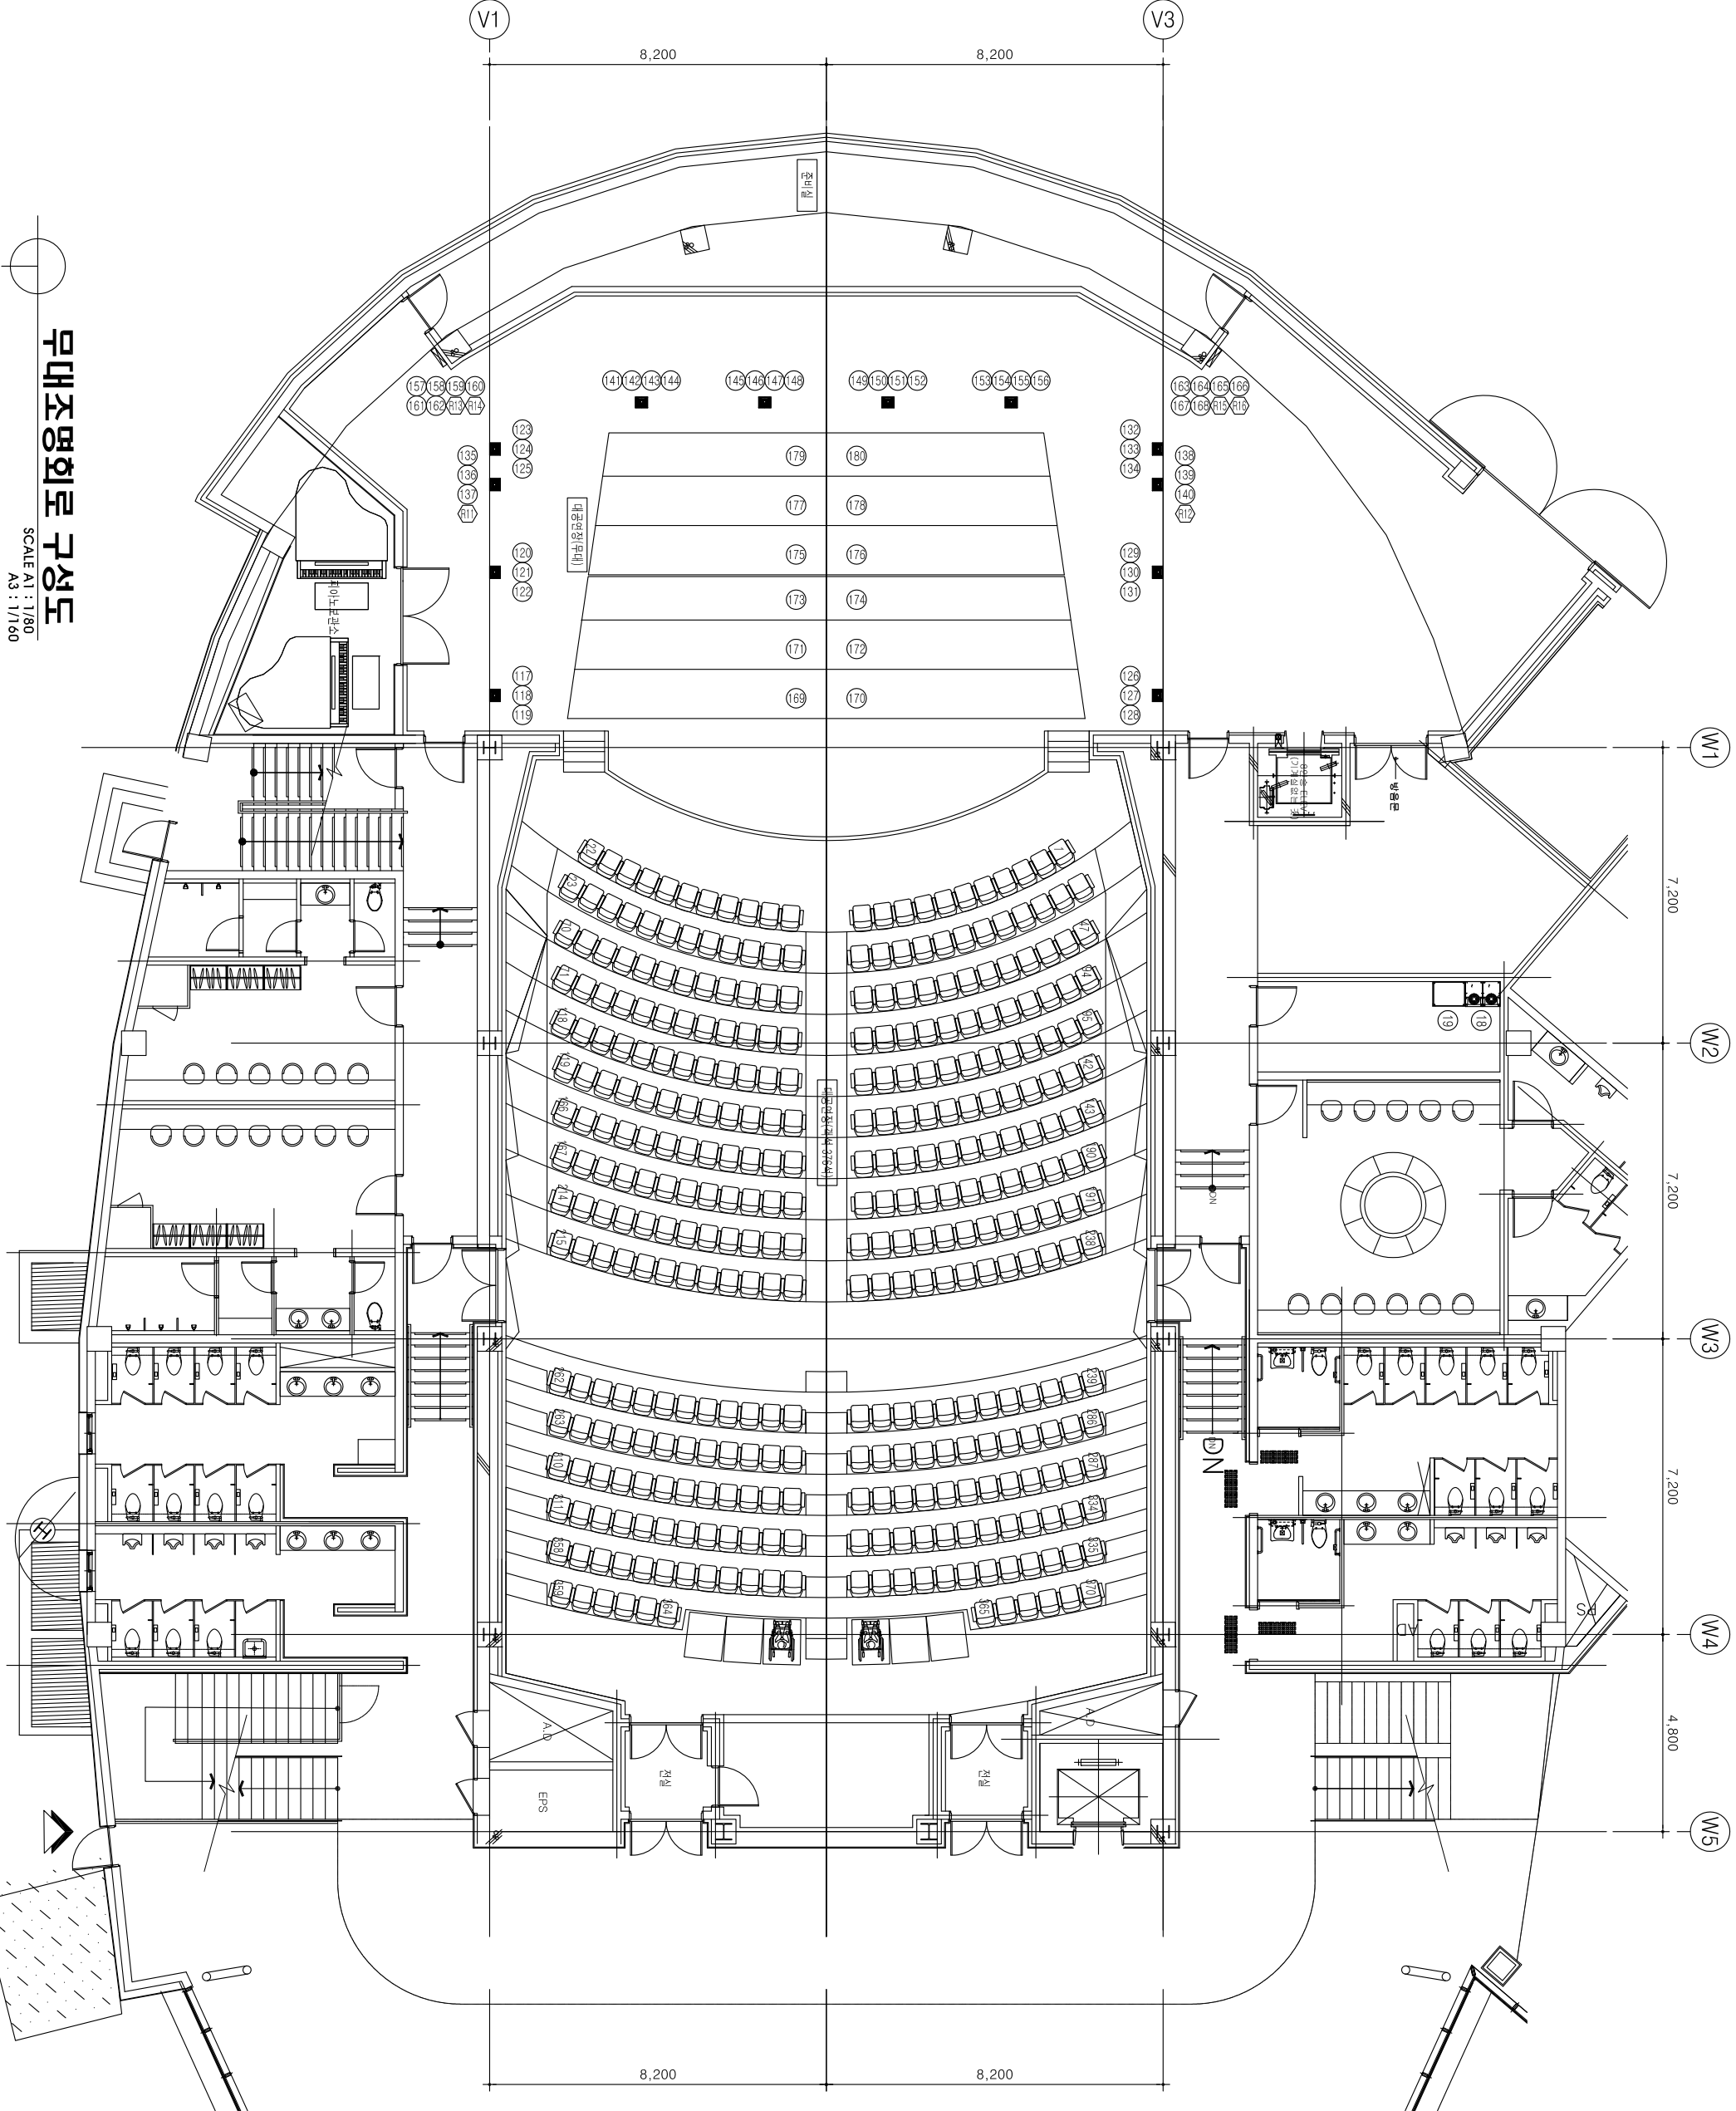

무대조명회로 구성도
SCALE A1 : 1/80
A3 : 1/160

NOTE

총괄문원에출회관
무대조명장치

PROJECT NAME

인천시 부평구 청천동 426-3
(주) 하운 아텍
TEL : (032)506-8111
FAX : (032)506-8115

Haon atec
Art & Technology

• total stage equipment
• manufacture & installation

DRAWING NAME: 무대조명회로 구성도

DRAWING BY: _____

CHECKED BY: _____

APPROVED BY: _____

F/N: _____

SCALE: 1 / 80

DATE: 2012. 06

DRAWING NO: _____

SHEET NO: _____